



LEGENDE

-  Bestehendes Hauptgebäude im Untersuchungsgebiet (mit Hausnummer)
-  Bestehende Nebengebäude im Untersuchungsgebiet
- ÜBERWIEGENDE NUTZUNG IM ERDGESCHOSS DER HAUPT- UND NEBENGEBÄUDE:**
-  Wohnen
-  Gemeinbedarfseinrichtung / Öffentliche Dienstleistung und Infrastruktureinrichtung / Kulturelle Einrichtungen
-  Gemeinbedarf und Dienstleistung privat
-  Gastronomische Einrichtungen
-  Einzelhandel
-  Handwerk und Gewerbe
-  Nebengebäude (Scheunen, Schuppen, sonstige)
-  Leerstand Wohnen/Gewerbe
- I+D**
-  Geschossigkeit
-  Straßenverkehrsfläche
-  mischgenutzte Verkehrsfläche
-  Gehweg / Fußweg
- Ga**
-  Garage
-  Garagenzufahrt
-  Carport
-  Parkplätze / Parkmöglichkeiten
-  Bushaltestelle
-  Öffentliche Grünfläche
-  Brachfläche, unbebaute Freifläche, unbefestigte Flächen
-  strukturbildender Baum (ungefähre Lage)
-  strukturbildende Hecken / Sträucher (ungefähre Lage)
-  Wasserfläche
-  verrohrter Reichenbach
-  Untersuchungsgebiet

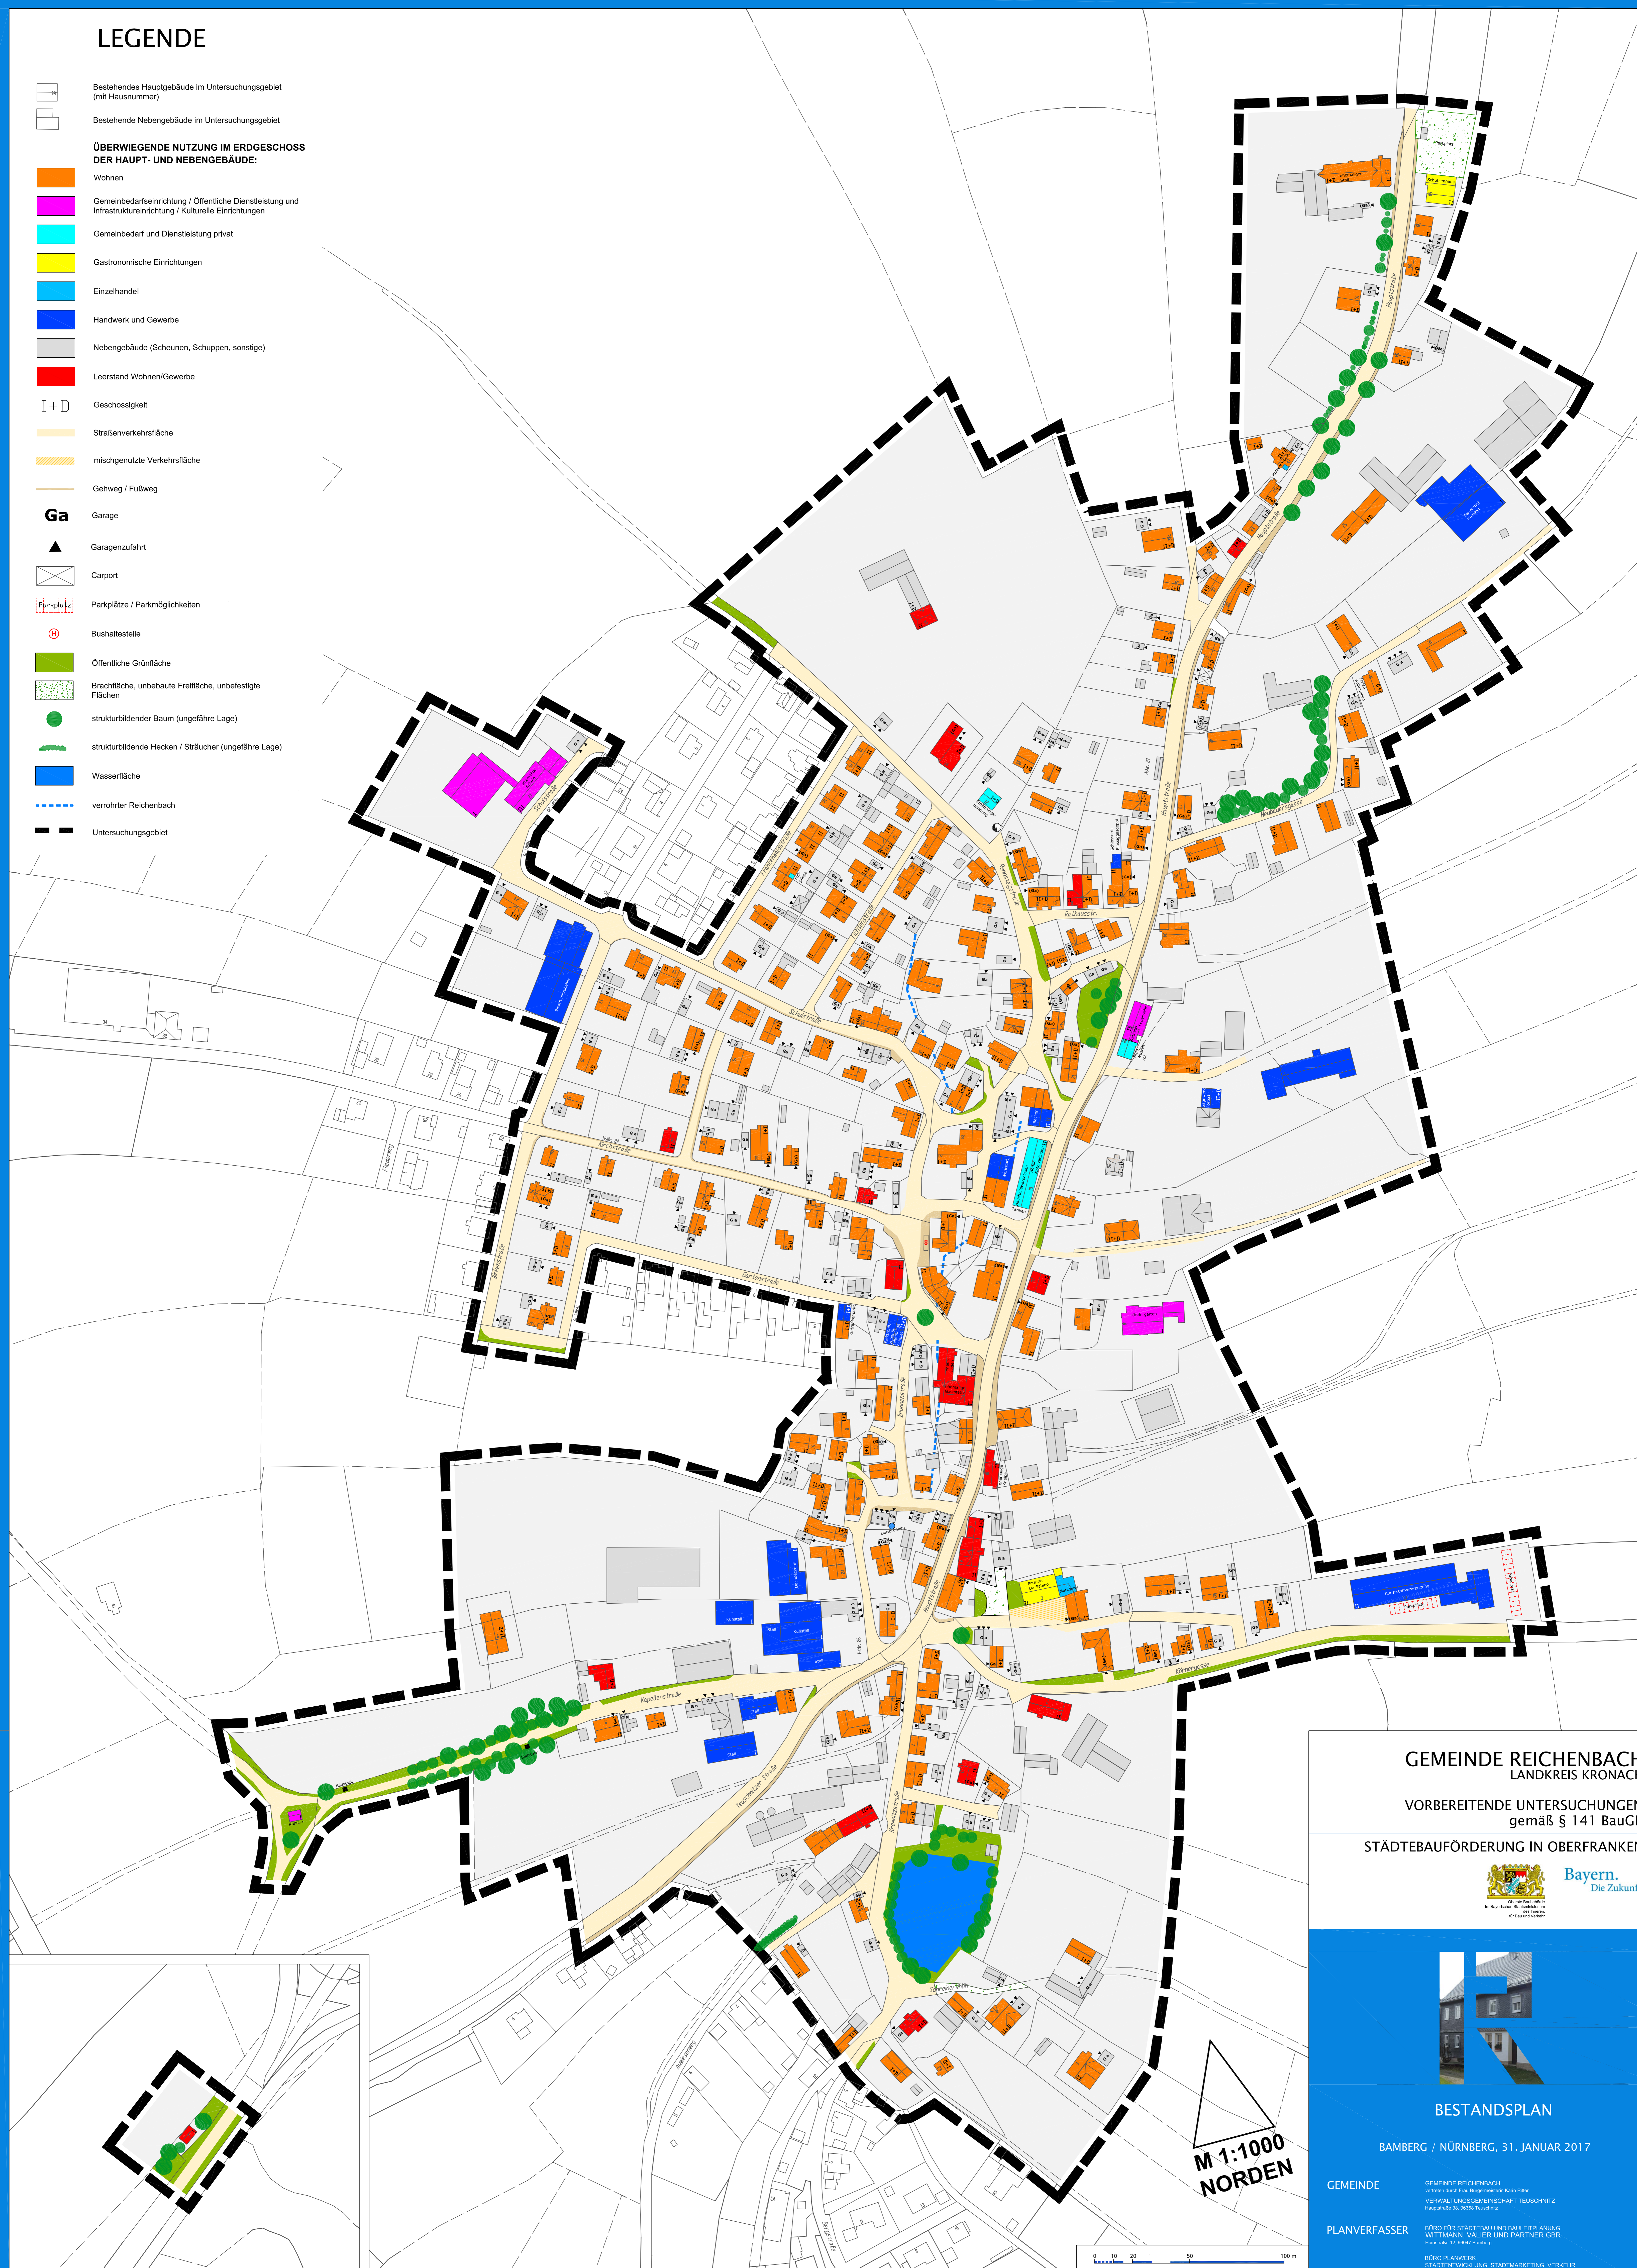

M 1:1000
NORDEN

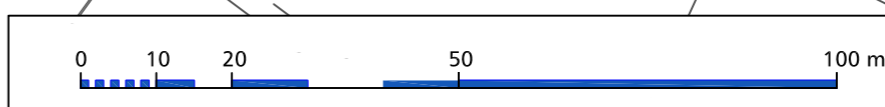

GEMEINDE REICHENBACH
LANDKREIS KRONACH

VORBEREITENDE UNTERSUCHUNGEN
gemäß § 141 BauGB

STÄDTEBAUFÖRDERUNG IN OBERFRANKEN



Bayern.
Die Zukunft.



BESTANDSPLAN

BAMBERG / NÜRNBERG, 31. JANUAR 2017

GEMEINDE GEMEINDE REICHENBACH
VERWALTUNGSGEMEINSCHAFT TEUSCHNITZ
Hauptstraße 10, 91038 Teuschnitz

PLANVERFASSER BÜRO FÜR STÄDTEBAU UND BAULEITPLANUNG
WITTMANN, VAUZER UND PARTNER GbR
Hauptstraße 12, 91047 Bamberg

BÜRO PLANWERK
STÄDTEENTWICKLUNG, STADTMARKETING, VERLEIHUR
CLAUS SPIELMANN, GÖTTSCHEW, GÖTTSCHEW, SCHWAB, M.A.
Aulweg 10, 91051 Nürnberg